


**Załącznik nr 2**

do zapytania ofertowego z dnia 25.07.2023 r.

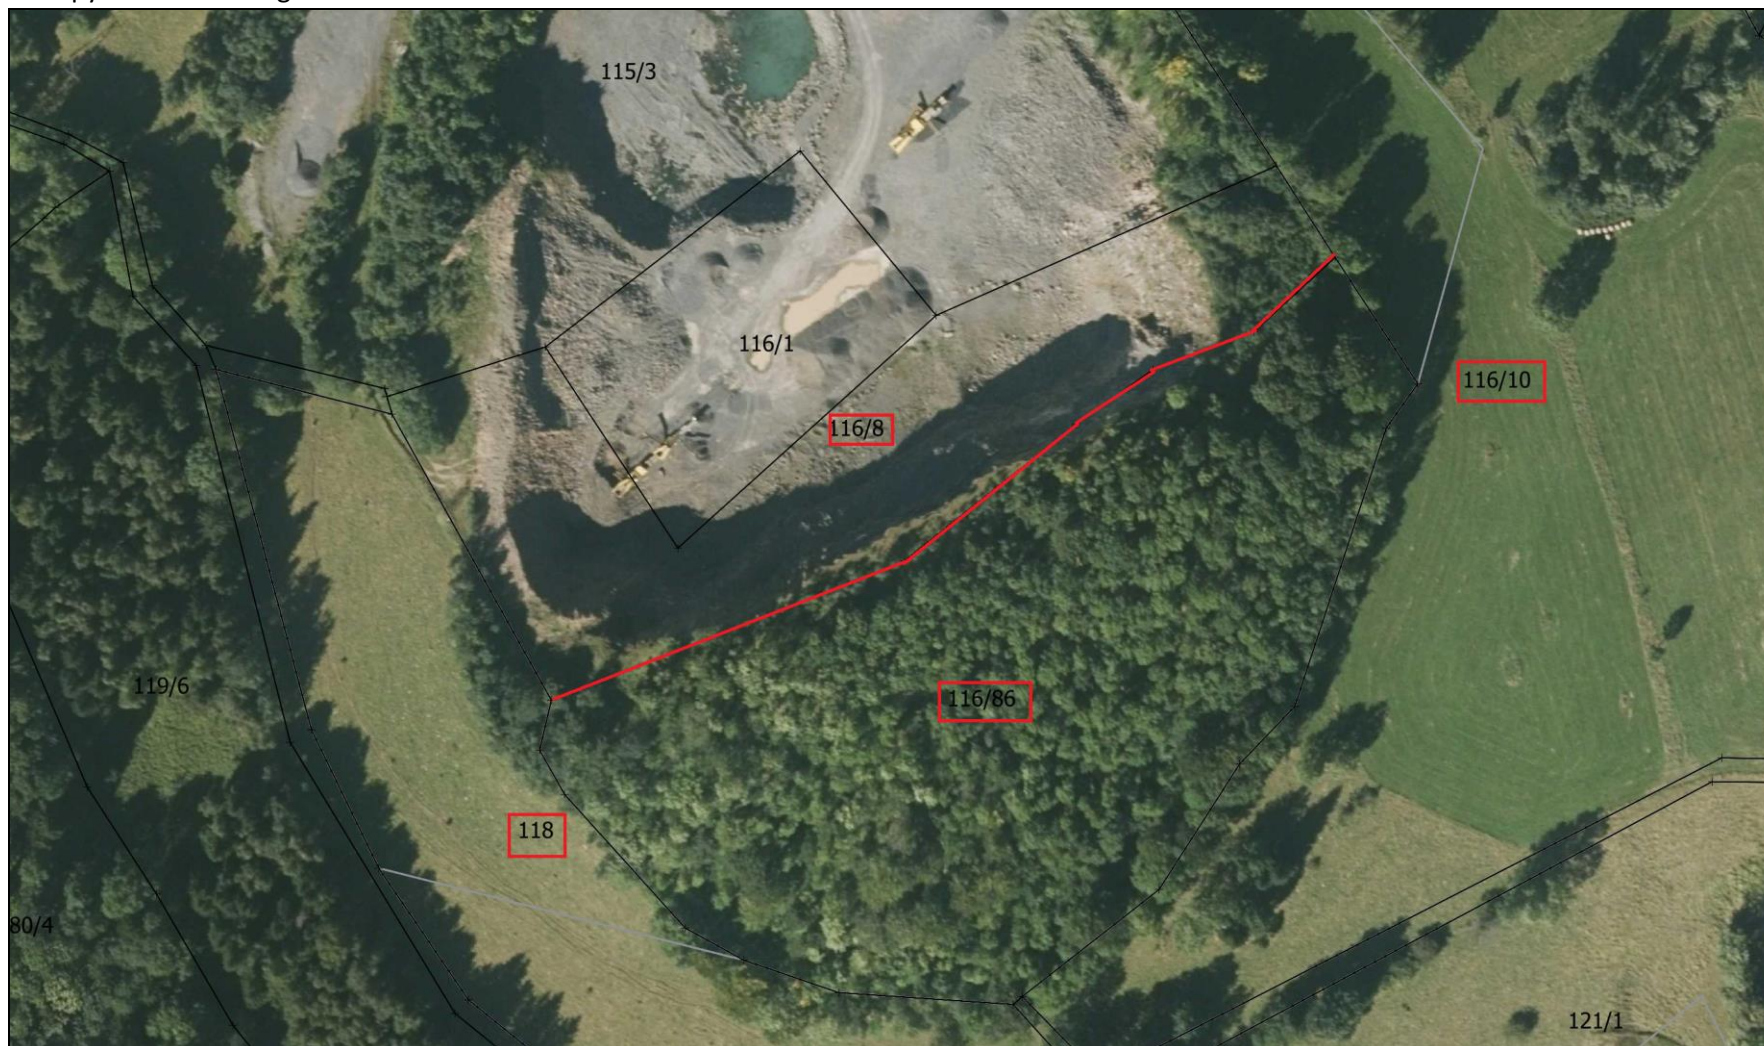

— granica nieruchomości podlegająca rozgraniczeniu

Skala: 1:2000