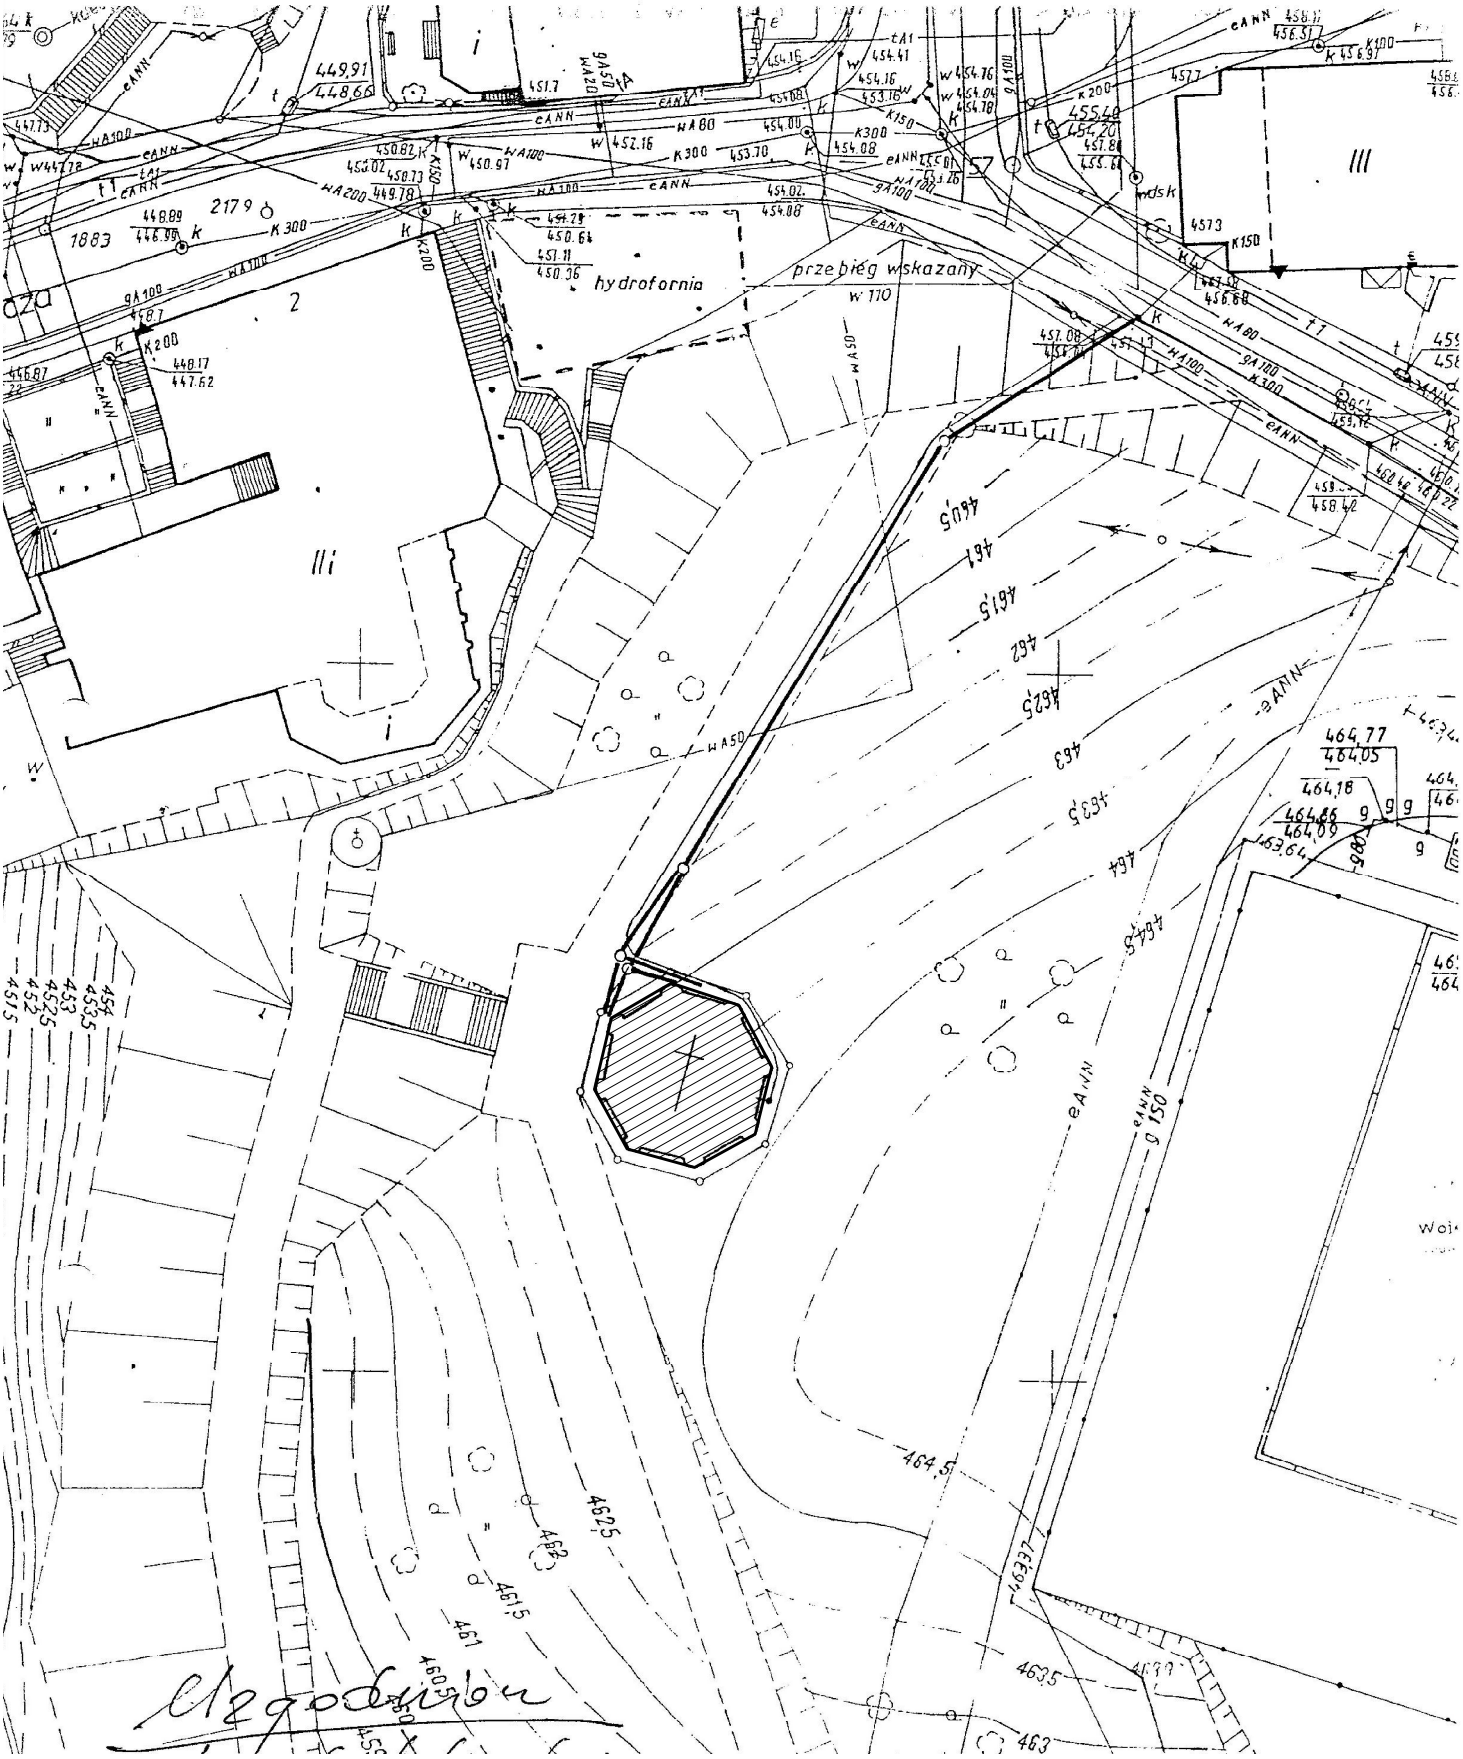

PROJEKT	*Naprawa ratująca kopułę kaplicy zabytkowej*	
OBIEKT	*Kaplica zabytkowa pw. Św. Jerzego w Lądku-Zdroju*	
INWESTOR	*Parafia Rz. Katolicka pw. Narodzenia Najświętszej Maryi Panny wLądku-Zdroju*	BRANŻA architektura
TEMAT RYS.	**Plan sytuacyjny**	Skala 1:500
Opracował	*mgr inż. Jerzy Godziejewicz*	Rys. nr 1