

UCHWAŁA NR VI/36/2024
RADY MIEJSKIEJ ŁĄDKA-ZDROJU

z dnia 29 sierpnia 2024 r.

w sprawie wyrażenia zgody na przystąpienie do sporządzenia zintegrowanego planu inwestycyjnego dla działek nr 869/2, 870/7 oraz części działek nr 762 i 860 położonych w miejscowości Trzebieszowice Gmina Łądek-Zdrój

Na podstawie art. 18 ust. 2 pkt 15 ustawy z dnia 8 marca 1990 r. o samorządzie gminnym (t.j. Dz. U. z 2024 r. poz. 609 ze zm.) oraz art. 37ec ust. 1 ustawy z dnia 27 marca 2003 r. o planowaniu i zagospodarowaniu przestrzennym (t.j. Dz. U. z 2024 r. poz. 1130) - zwana dalej ustawą Rada Miejska Łądek-Zdroju, uchwala co następuje:

§ 1. 1. Wyraża się zgodę na przystąpienie do sporządzenia zintegrowanego planu inwestycyjnego obejmującego obszar inwestycji głównej w granicach działek nr 869/2 i 870/7 w obrębie Trzebieszowice Gmina Łądek-Zdrój oraz obszar inwestycji uzupełniającej w granicach części działek nr 762 i 860 w obrębie Trzebieszowice Gmina Łądek-Zdrój.

2. Obszar opracowania zintegrowanego planu inwestycyjnego określono na załącznikach graficznych nr 1 i nr 2 do niniejszej uchwały, odpowiednio dla inwestycji głównej i inwestycji uzupełniającej.

§ 2. Do negocjacji, o których mowa w art. 37ec ust. 2 pkt 1 ustawy w zakresie treści projektu umowy urbanistycznej oraz projektu zintegrowanego planu inwestycyjnego zgodnie z treścią art. 37ee ustawy wyznacza się Panią Magdalenę Podymę.


§ 3. Wykonanie uchwały powierza się Burmistrzowi Łądko-Zdroju.

§ 4. Uchwała wchodzi w życie z dniem podjęcia.


Przewodniczący Rady
Miejskiej Łądko-Zdroju

Sebastian Łukasiewicz


Załącznik nr 1 do uchwały Nr VI/36/2024 Rady Miejskiej Łącka-Zdroju z dnia 29 sierpnia 2024 r.

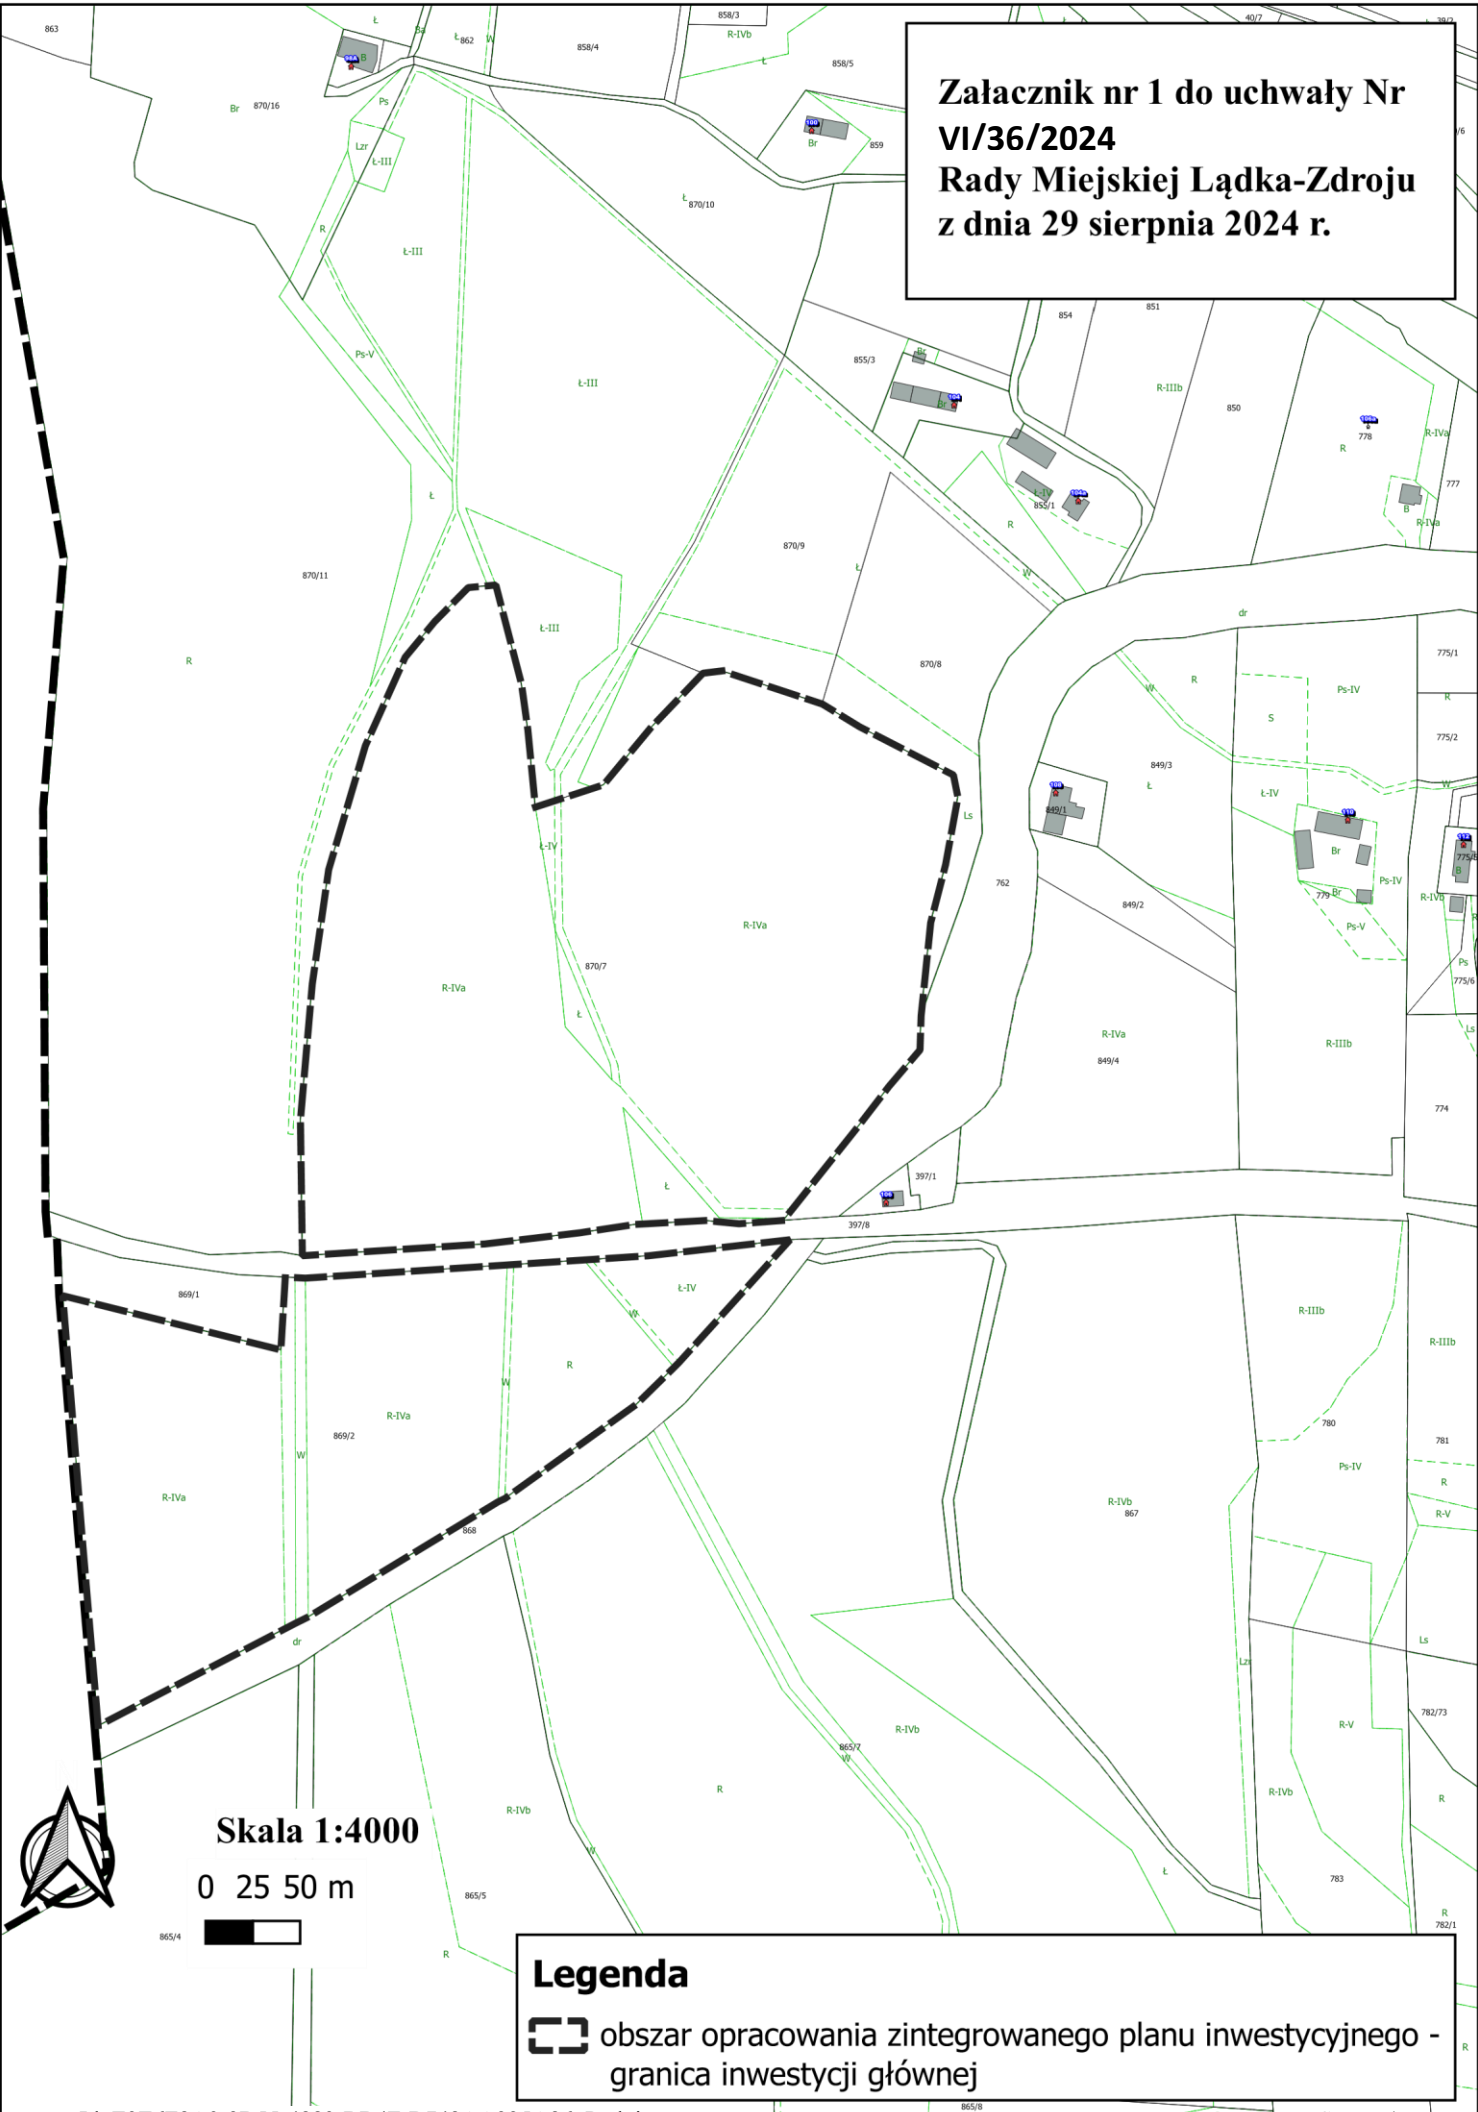

Legenda

 obszar opracowania zintegrowanego planu inwestycyjnego - granica inwestycji głównej

**Załącznik nr 2 do uchwały Nr
VI/36/2024
Rady Miejskiej Łącka-Zdroju
z dnia 29 sierpnia 2024 r.**

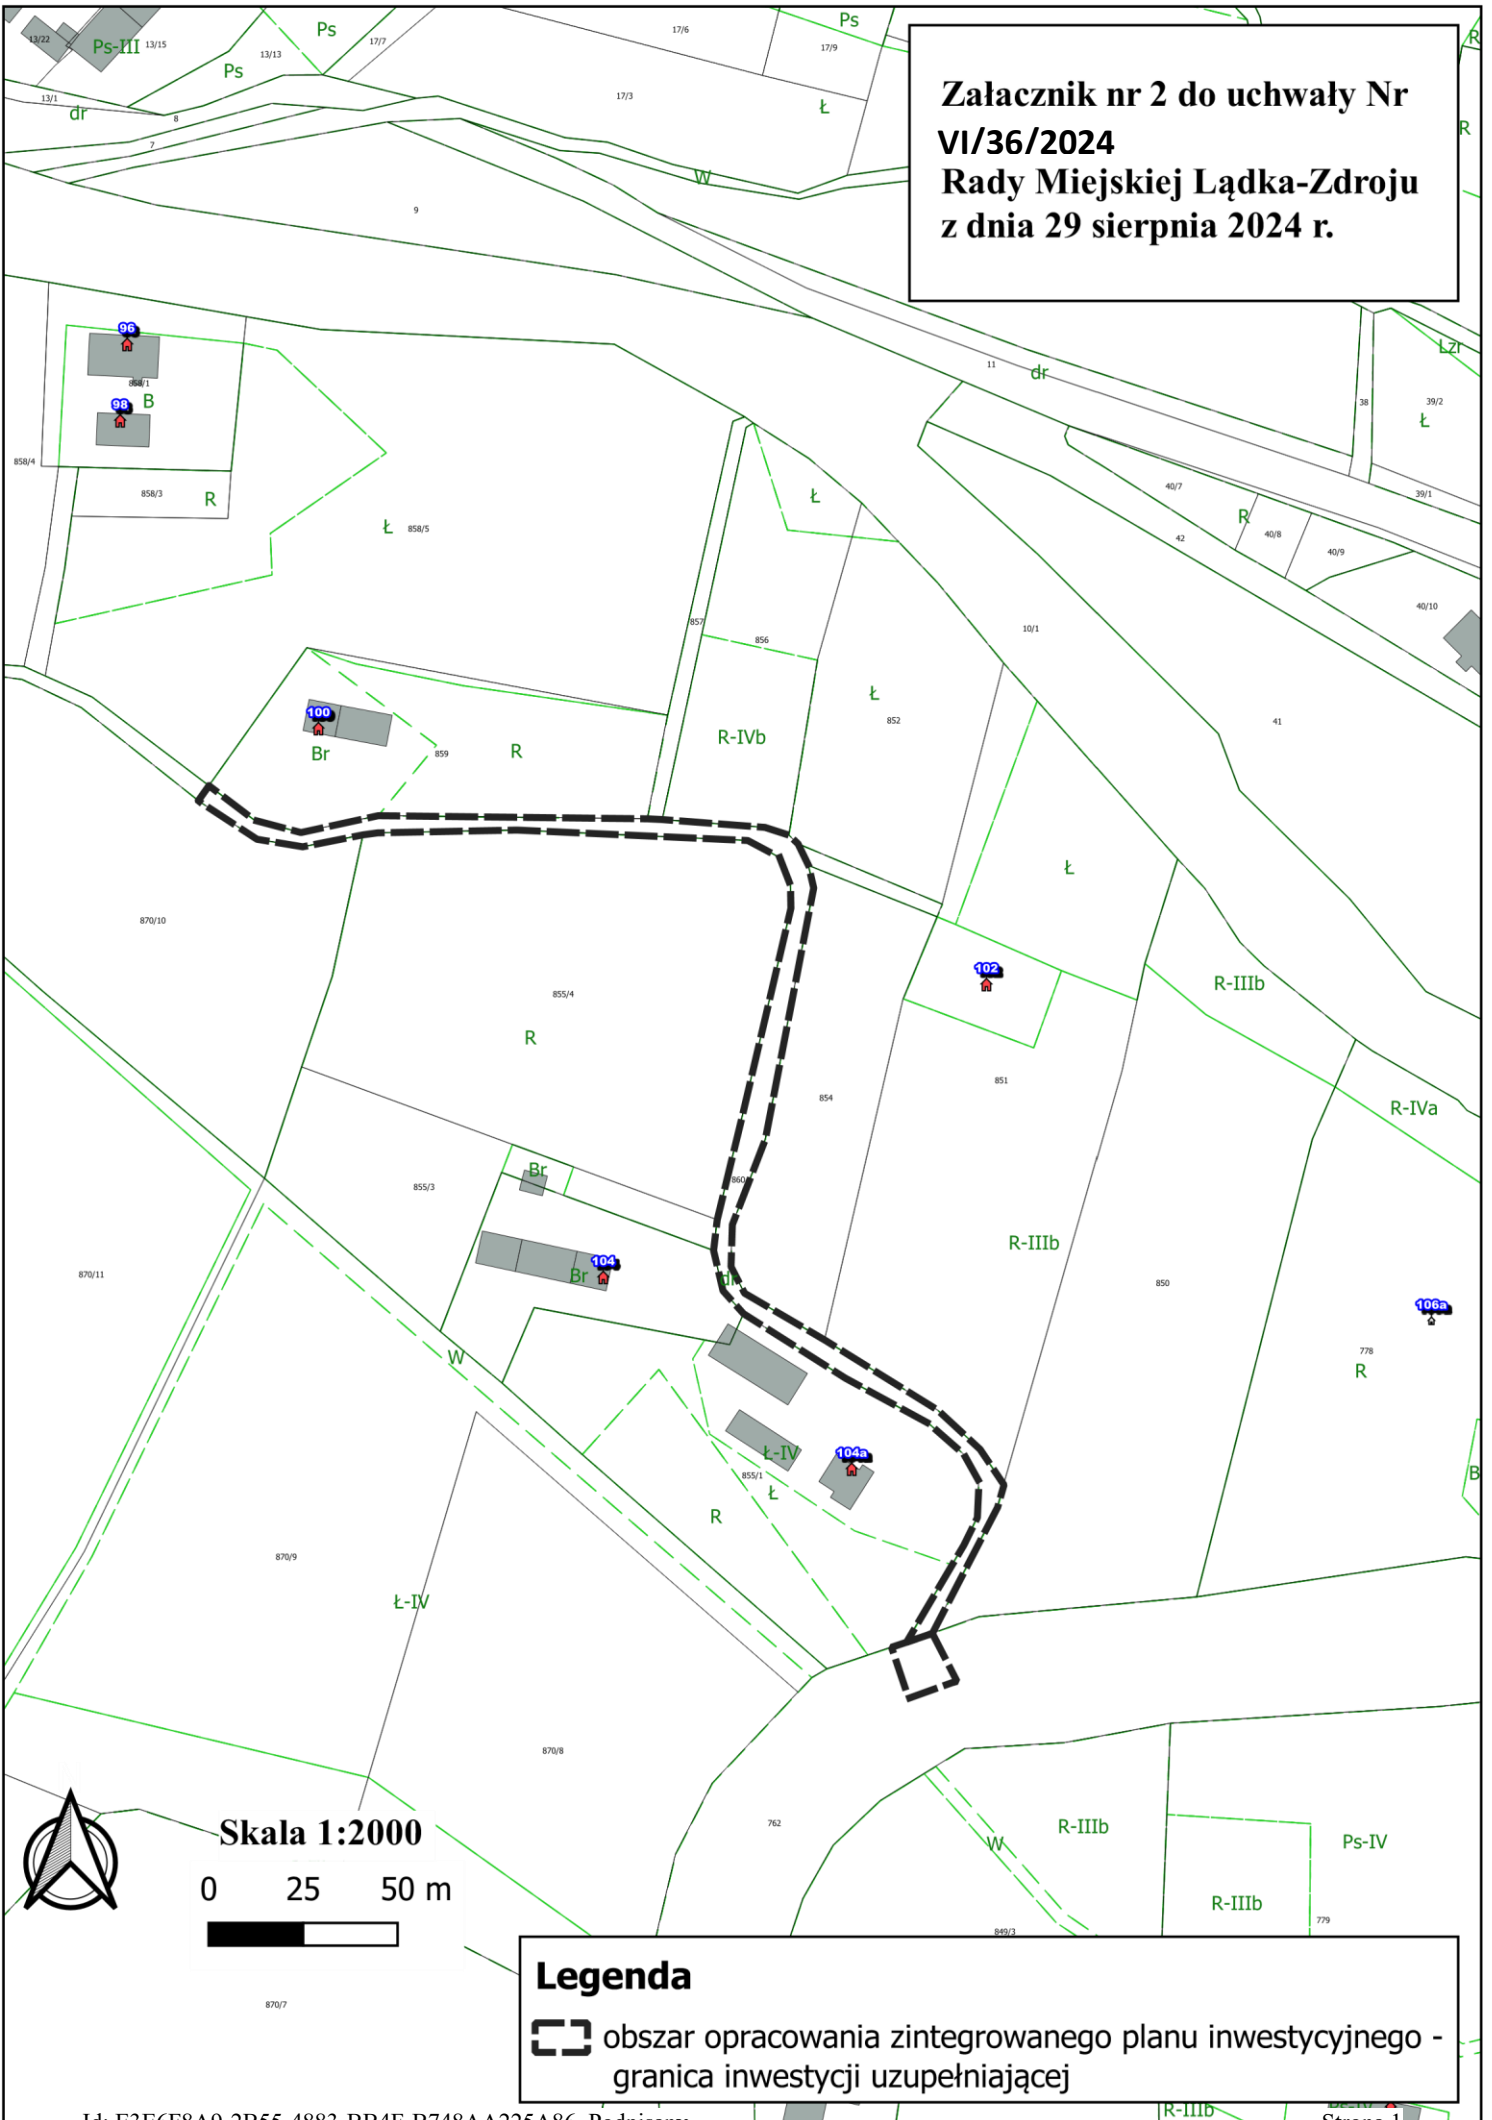


Skala 1:2000

0 25 50 m



Legenda

 obszar opracowania zintegrowanego planu inwestycyjnego -
granica inwestycji uzupełniającej

Uzasadnienie

Zintegrowany plan inwestycyjny został wprowadzony jako nowe narzędzie planistyczne ustawą z dnia 7 lipca 2023 r. o zmianie ustawy o planowaniu i zagospodarowaniu przestrzennym oraz niektórych innych ustaw, która weszła w życie 24 września 2023 r.

Zintegrowany plan inwestycyjny (zwany dalej ZPI) jest szczególną formą planu miejscowego. ZPI obejmuje obszar inwestycji głównej oraz inwestycji uzupełniającej. Wejście w życie ZPI powoduje utratę mocy obowiązującej planów miejscowych lub ich części odnoszących się do terenu objętego tym ZPI.

ZPI uchwalany jest przez Radę Gminy, na wniosek inwestora składany za pośrednictwem Burmistrza Miasta. Dokument ten musi spełniać warunki, jakie stawia się projektowi miejscowego planu zagospodarowania przestrzennego.

W dniu 19 kwietnia 2024 r. do Burmistrza Łądka-Zdroju wpłynął wniosek spółki OMYA Sp. z o. o. uzupełniony w dniu 25 czerwca 2024 r. o uchwalenie zintegrowanego planu inwestycyjnego dla działek nr 869/2, 870/7 i części działek nr 762 i 860 położonych w miejscowości Trzebieszowice Gmina Łądek-Zdrój. Wniosek ten został przekazany do Biura Rady Miejskiej Łądka-Zdroju w dniu 28 czerwca 2024 r. ZPI obejmuje obszar inwestycji głównej w tym przypadku są to granice działek nr 869/2 i 870/7 oraz inwestycji uzupełniającej obejmującej część dz. nr 762 i 860. Głównym celem sporządzenia ZPI jest ustalenie funkcji oraz zasad i warunków zagospodarowania działek nr 869/2 i 870/7 pod elektrownie słoneczną.

Zgodnie z art. 37ec ust. 1 ustawy o planowaniu i zagospodarowaniu przestrzennym (t.j. Dz. z 2024 r. poz. 1130)- zwana dalej ustawą Rada Gminy może wyrazić zgodę na przystąpienie do sporządzenia ZPI. W przypadku wyrażenia zgody przez radę gminy na przystąpienie do sporządzenia ZPI burmistrz podejmuje kolejne działania określone w art. 37ec ustawy.

W trakcie procedury uchwalania ZPI będzie zawierana umowa urbanistyczna w formie aktu notarialnego regulująca wzajemne zobowiązania gminy i inwestora związane z jego przyjęciem. Jej skutki prawne powstają z dniem wejścia w życie ZPI.

Przez umowę urbanistyczną inwestor zobowiązuje się na rzecz gminy do realizacji inwestycji uzupełniającej.

Zgodnie z art. 37ed ustawy o planowaniu i zagospodarowaniu przestrzennym przez umowę urbanistyczną inwestor może zobowiązać się na rzecz gminy, w szczególności do:

- 1) przekazania nieruchomości stanowiących część przedmiotu inwestycji głównej;
- 2) pokrycia całości lub części kosztów realizacji inwestycji uzupełniającej, w tym do zapłaty ceny za nieruchomość, o której mowa w ust. 5;
- 3) pokrycia całości lub części poniesionych przez gminę kosztów uchwalenia zintegrowanego planu inwestycyjnego, w tym kosztów realizacji roszczeń, o których mowa w art. 36 ust. 1 i 3 ustawy

Przez umowę urbanistyczną gmina może:

- 1) zobowiązać się w szczególności do realizacji inwestycji uzupełniającej, jeżeli wchodzi ona w zakres zadań własnych gminy;
- 2) zwolnić w całości lub w części inwestora z opłaty, o której mowa w art. 36 ust. 4 ustawy.

Do czasu zawarcia umowy urbanistycznej wójt, burmistrz albo prezydent miasta może odstąpić od negocjacji, informując o tym radę gminy.

W negocjacjach poprzedzających zawarcie umowy urbanistycznej bierze udział osoba wyznaczona przez radę gminy, a w przypadku gdy rada gminy nie wyznaczy takiej osoby - przewodniczący rady gminy. Ustawa nie przesądza, czy osoba wyznaczona przez radę gminy musi być członkiem rady. Dopuszczalna wydaje się sytuacja, w której rada do negocjacji deleguje osobę fachową, cieszącą się zaufaniem rady, niekoniecznie z samego jej składu.

Koszty związane ze sporządzeniem ZPI ponosić będzie wnioskodawca. Wzajemne zobowiązania gminy i inwestora związane z przyjęciem zintegrowanego planu inwestycyjnego określone zostaną w umowie urbanistycznej. Skutki finansowe wejścia w życie zintegrowanego planu inwestycyjnego określone zostaną w prognozie finansowej skutków uchwalenia zintegrowanego planu finansowego, o której mowa w § 10 Rozporządzeniu z dnia 17 grudnia 2021 r. w sprawie wymaganego zakresu projektu miejscowego planu zagospodarowania przestrzennego (Dz.U. z 2021 r. poz. 2404).

Burmistrz Łądko-Zdroju

Tomasz Nowicki