


**MIEJSCOWY PLAN
ZAGOSPODAROWANIA
PRZESTRZENNEGO
dla części terenu
miejscowości Lutynia**

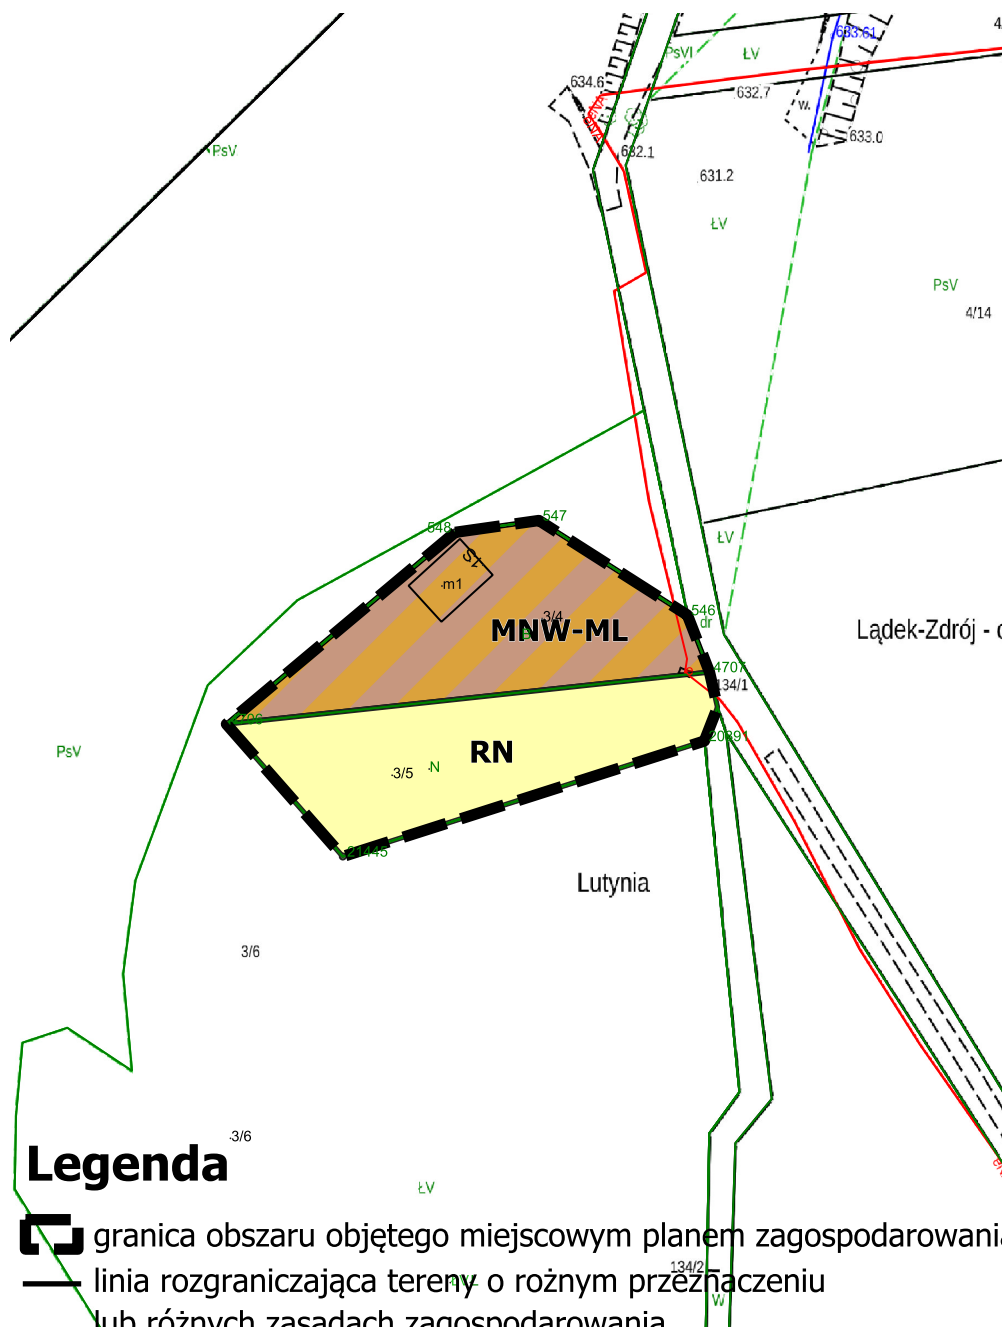

ZĄŁACZNIK NR 1
DO UCHWAŁY NR
RADY MIEJSKIEJ ŁĄDKA-ZDROJU
Z DNIA

SKALA 1:1000



**WYRYS ZE STUDIUM
UWARUNKOWAN I
KIERUNKÓW
ZAGOSPODAROWANIA
PRZESTRZENNEGO
MIASTA I GMINY
ŁĄDEK-ZDRÓJ**



ML	Tereny o dominującej funkcji zabudowy letniskowej
R	Tereny o dominującej funkcji terenów rolniczych



0 10 20 m



EPSG:2177
MAPA PODKŁADOWA
PAŃSTWOWEGO ZASOBU
GEODEZYJNEGO I
KARTOGRAFICZNEGO
Licencja nr
GK.6642.3749.2025.GK13_0208_P

Legenda

- granica obszaru objętego miejscowym planem zagospodarowania przestrzennego
- linia rozgraniczająca tereny o różnym przeznaczeniu lub różnych zasadach zagospodarowania

PRZEZNACZENIE TERENU:

- MNW-ML-teren zabudowy mieszkaniowej jednorodzinnej wolnostojącej lub teren zabudowy letniskowej lub rekreacji indywidualnej
- RN- teren rolnictwa z zakazem zabudowy

OBSZAR OBJĘTY PLANEM ZNAJDUJE SIĘ W GRANICACH:

- STREFY "C" OCHRONY UZDROWISKOWEJ
- OTULINY ŚNIEŻNICKIEGO PARKU KRAJOBRAZOWEGO
- OBSZARU I TERENU GÓRNICZEGO WYDOBYCIA WÓD LECZNICZYCH ŁĄDEK-ZDRÓJ