


# MIEJSCOWY PLAN ZAGOSPODAROWANIA PRZESTRZENNEGO dla części obrębu Zatorze

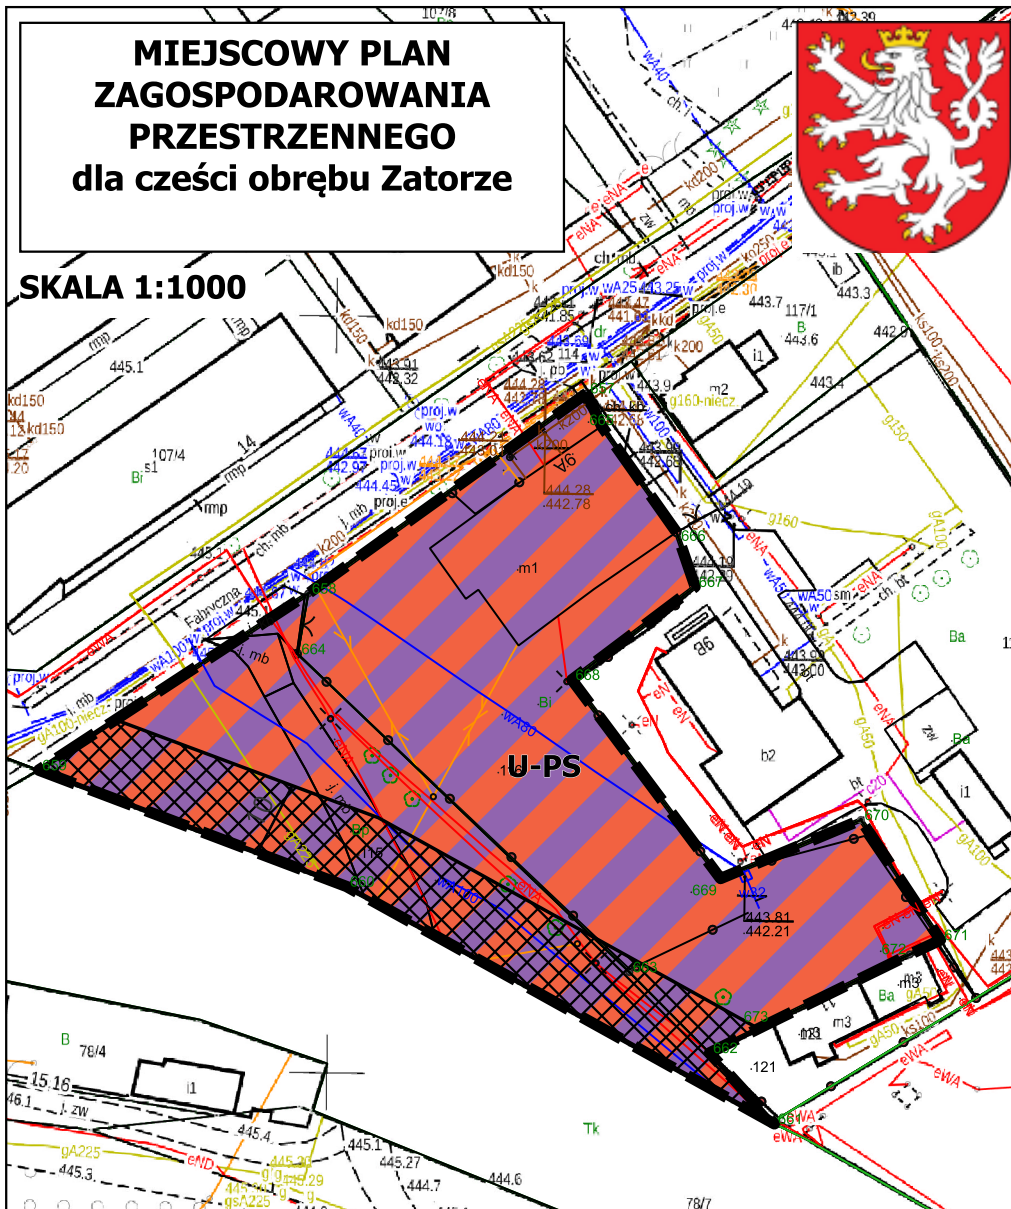

SKALA 1:1000



## Legenda

### OZNACZENIA OBOWIĄZUJĄCE

- granica obszaru objętego miejscowym planem zagospodarowania przestrzennego
- linia rozgraniczająca tereny o różnym przeznaczeniu lub różnych zasadach zagospodarowania
- strefa ochrony od kolei

### PRZEZNACZENIE TERENU:

- U-PS- teren usług lub teren składów i magazynów

### OBSZAR OBJĘTY PLANEM ZNAJDUJE SIĘ W GRANICACH:

- STREFY "C" OCHRONY UZDROWISKOWEJ
- OTULINY ŚNIEŻNICKIEGO PARKU KRAJOBRAZOWEGO
- OBSZARU I TERENU GÓRNICZEGO WYDOBYCIA WÓD LECZNICZYCH ŁĄDEK-ZDRÓJ

### OZNACZENIA INFORMACYJNE

- wymiarowanie

ZĄŁĄCZNIK NR 1  
DO UCHWAŁY NR .....  
RADY MIEJSKIEJ ŁĄDKA-ZDRÓJU  
Z DNIA .....

## WYRYS ZE STUDIUM UWARUNKOWAN I KIERUNKÓW ZAGOSPODAROWANIA PRZESTRZENNEGO MIASTA I GMINY ŁĄDEK-ZDRÓJ



P Tereny o dominującej funkcji zabudowy produkcyjnej

EPSG:2177  
MAPA PODKŁADOWA  
PAŃSTWOWEGO ZASOBU  
GEODEZYJNEGO I  
KARTOGRAFICZNEGO  
Licencja nr  
GK.6642.4126.2025.GK13\_0208\_P



0 10 20 m

