


**MIEJSCOWY PLAN  
ZAGOSPODAROWANIA  
PRZESTRZENNEGO  
dla części terenu  
miejscowości Lutynia**



ZAŁĄCZNIK NR 1  
DO UCHWAŁY NR .....  
RADY MIEJSKIEJ  
ŁĄDKA-ZDRÓJU  
Z DNIA .....

**WYRYS ZE STUDIUM  
UWARUNKOWAN I  
KIERUNKÓW  
ZAGOSPODAROWANIA  
PRZESTRZENNEGO  
MIASTA I GMINY  
ŁĄDEK-ZDRÓJ**

SKALA 1:1000

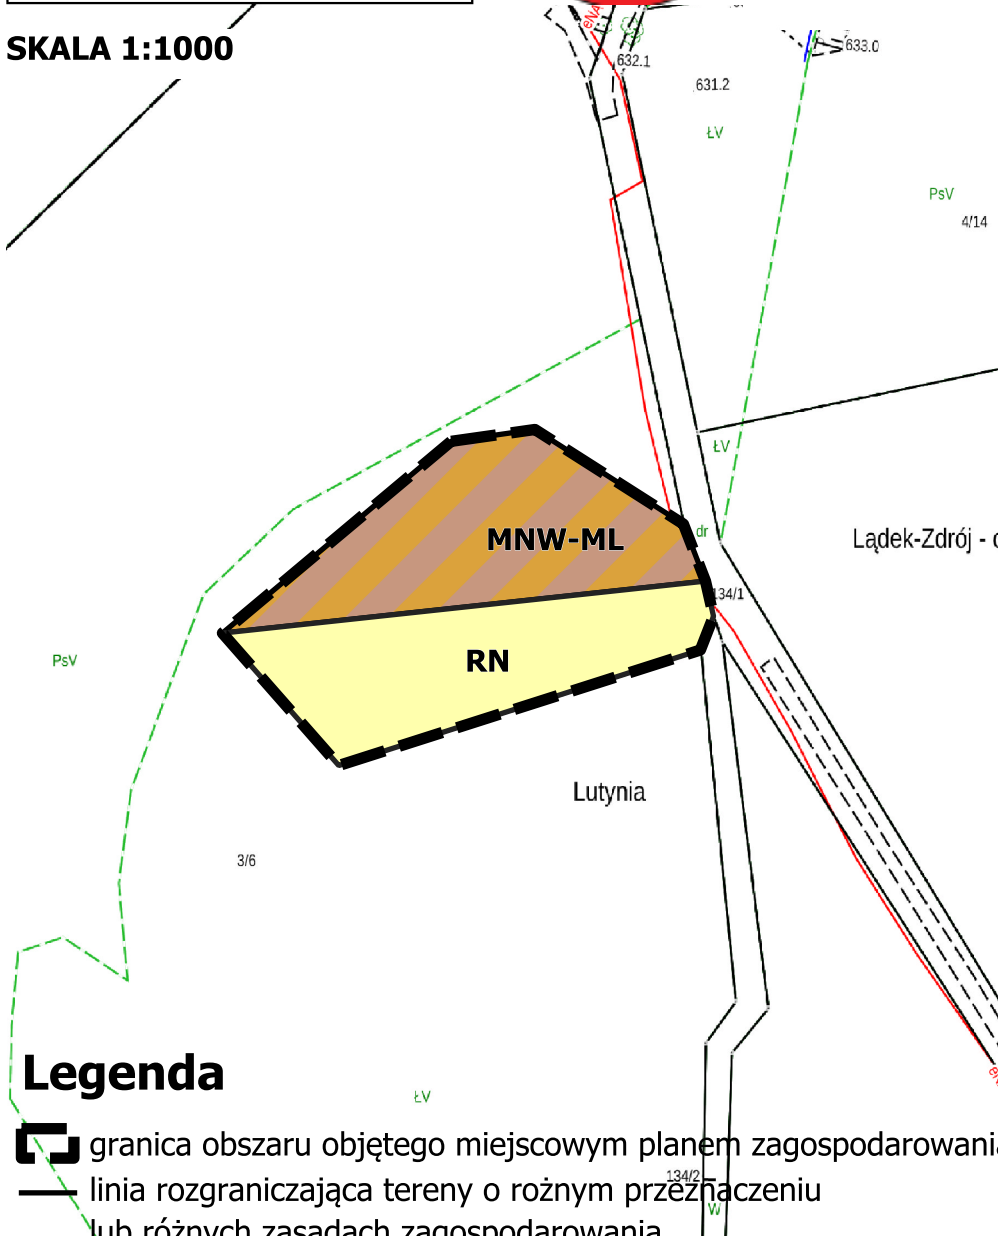

ML	Tereny o dominującej funkcji zabudowy letniskowej
R	Tereny o dominującej funkcji terenów rolniczych



0 10 20 m



EPSG:2177  
MAPA PODKŁADOWA  
PAŃSTWOWEGO ZASOBU  
GEODEZYJNEGO I  
KARTOGRAFICZNEGO  
Licencja nr  
GK.6642.3749.2025.GK13\_0208\_P

**Legenda**

- granica obszaru objętego miejscowym planem zagospodarowania przestrzennego
- linia rozgraniczająca tereny o różnym przeznaczeniu lub różnych zasadach zagospodarowania

**PRZEZNACZENIE TERENU:**

- MNW-ML-teren zabudowy mieszkaniowej jednorodzinnej wolnostojącej lub teren zabudowy letniskowej lub rekreacji indywidualnej
- RN- teren rolnictwa z zakazem zabudowy

**OBSZAR OBJĘTY PLANEM ZNAJDUJE SIĘ W GRANICACH:**

- STREFY "C" OCHRONY UZDROWISKOWEJ
- ŚNIEŻNICKIEGO PARKU KRAJOBRAZOWEGO
- OBSZARU I TERENU GÓRNICZEGO WYDOBYCIA WÓD LECZNICZYCH ŁĄDEK-ZDRÓJ