


**MIEJSCOWY PLAN
ZAGOSPODAROWANIA
PRZESTRZENNEGO
dla działek nr 364/2, 363/1
i 365 obręb Konradów**


SKALA 1:1000

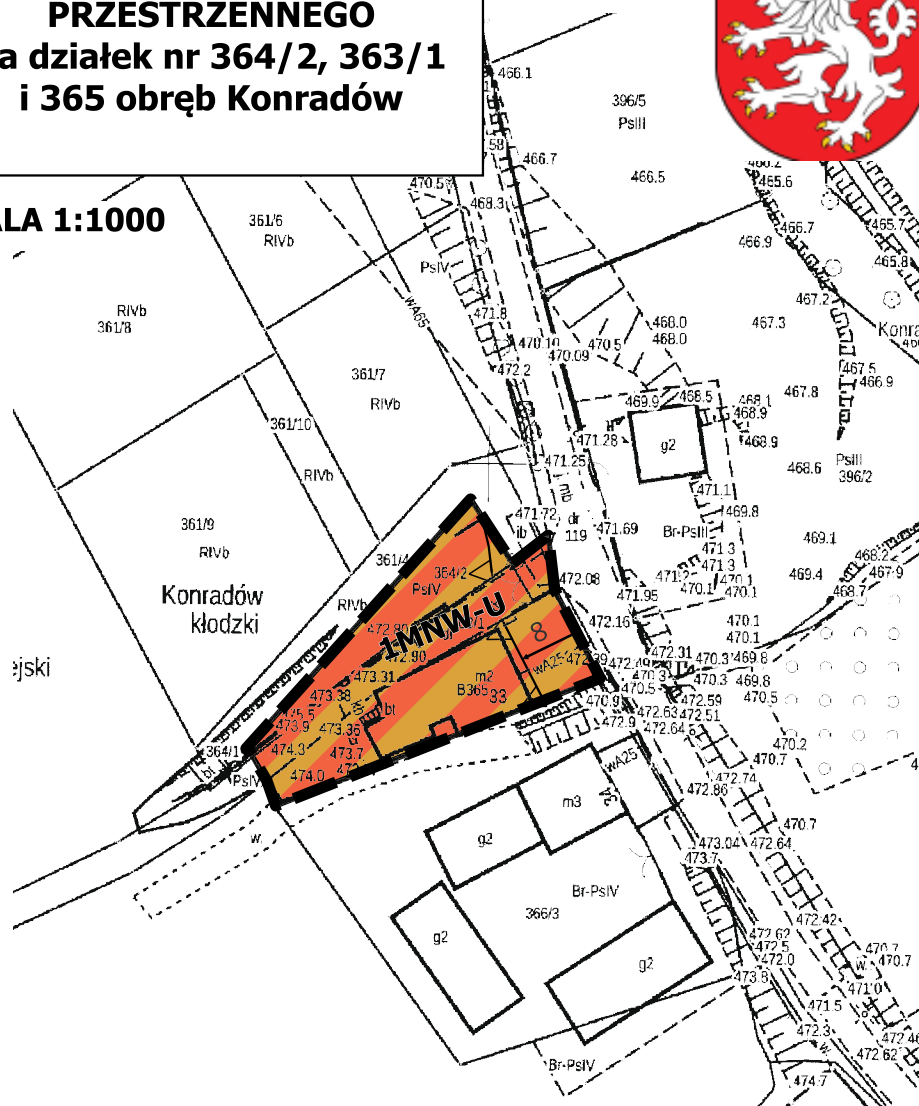

ZAŁACZNIK NR 1
DO UCHWAŁY NR
RADY MIEJSKIEJ ŁĄDKA-ZDROJU
Z DNIA



WYRYS ZE STUDIUM UWARUNKOWAN I KIERUNKÓW ZAGOSPODAROWANIA PRZESTRZENNEGO MIASTA I GMINY LADEK-ZDRÓJ

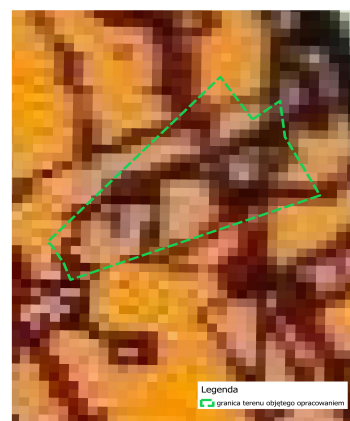

RMU Tereny o dominującej funkcji zabudowy mieszkaniowo-usługowej i zagrodowej

Legenda

OZNACZENIA OBOWIAZUJĄCE

-  granica obszaru objętego miejscowym planem zagospodarowania przestrzennego
 linia rozgraniczająca tereny o różnym przeznaczeniu lub różnych zasadach zagospodarowania
 nieprzekraczalne linie zabudowy

PRZEZNACZENIE TERENU:

-  MNW-U- teren zabudowy mieszkaniowej jednorodzinnej wolnostojącej lub teren usług

OBSZAR OBJĘTY PLANEM ZNAJDUJE SIĘ W GRANICACH:

- OTULINY ŚNIEŻNICKIEGO PARKU KRAJOBRAZOWEGO
- STREFY "W OCHRONY ARCHEOLOGICZNEJ
- STREFY OW OBSERWACJI ARCHEOLOGICZNEJ
- STREFY OCHRONY HISTORYCZNEGO UKŁADU RURALISTYCZNEGO WSI

OZNACZENIA INFORMACYJNE

- ↔ wymiarowanie