


Miejscowy plan zagospodarowania przestrzennego Łądek-Zdroju dla części obrębu Stary Zdrój

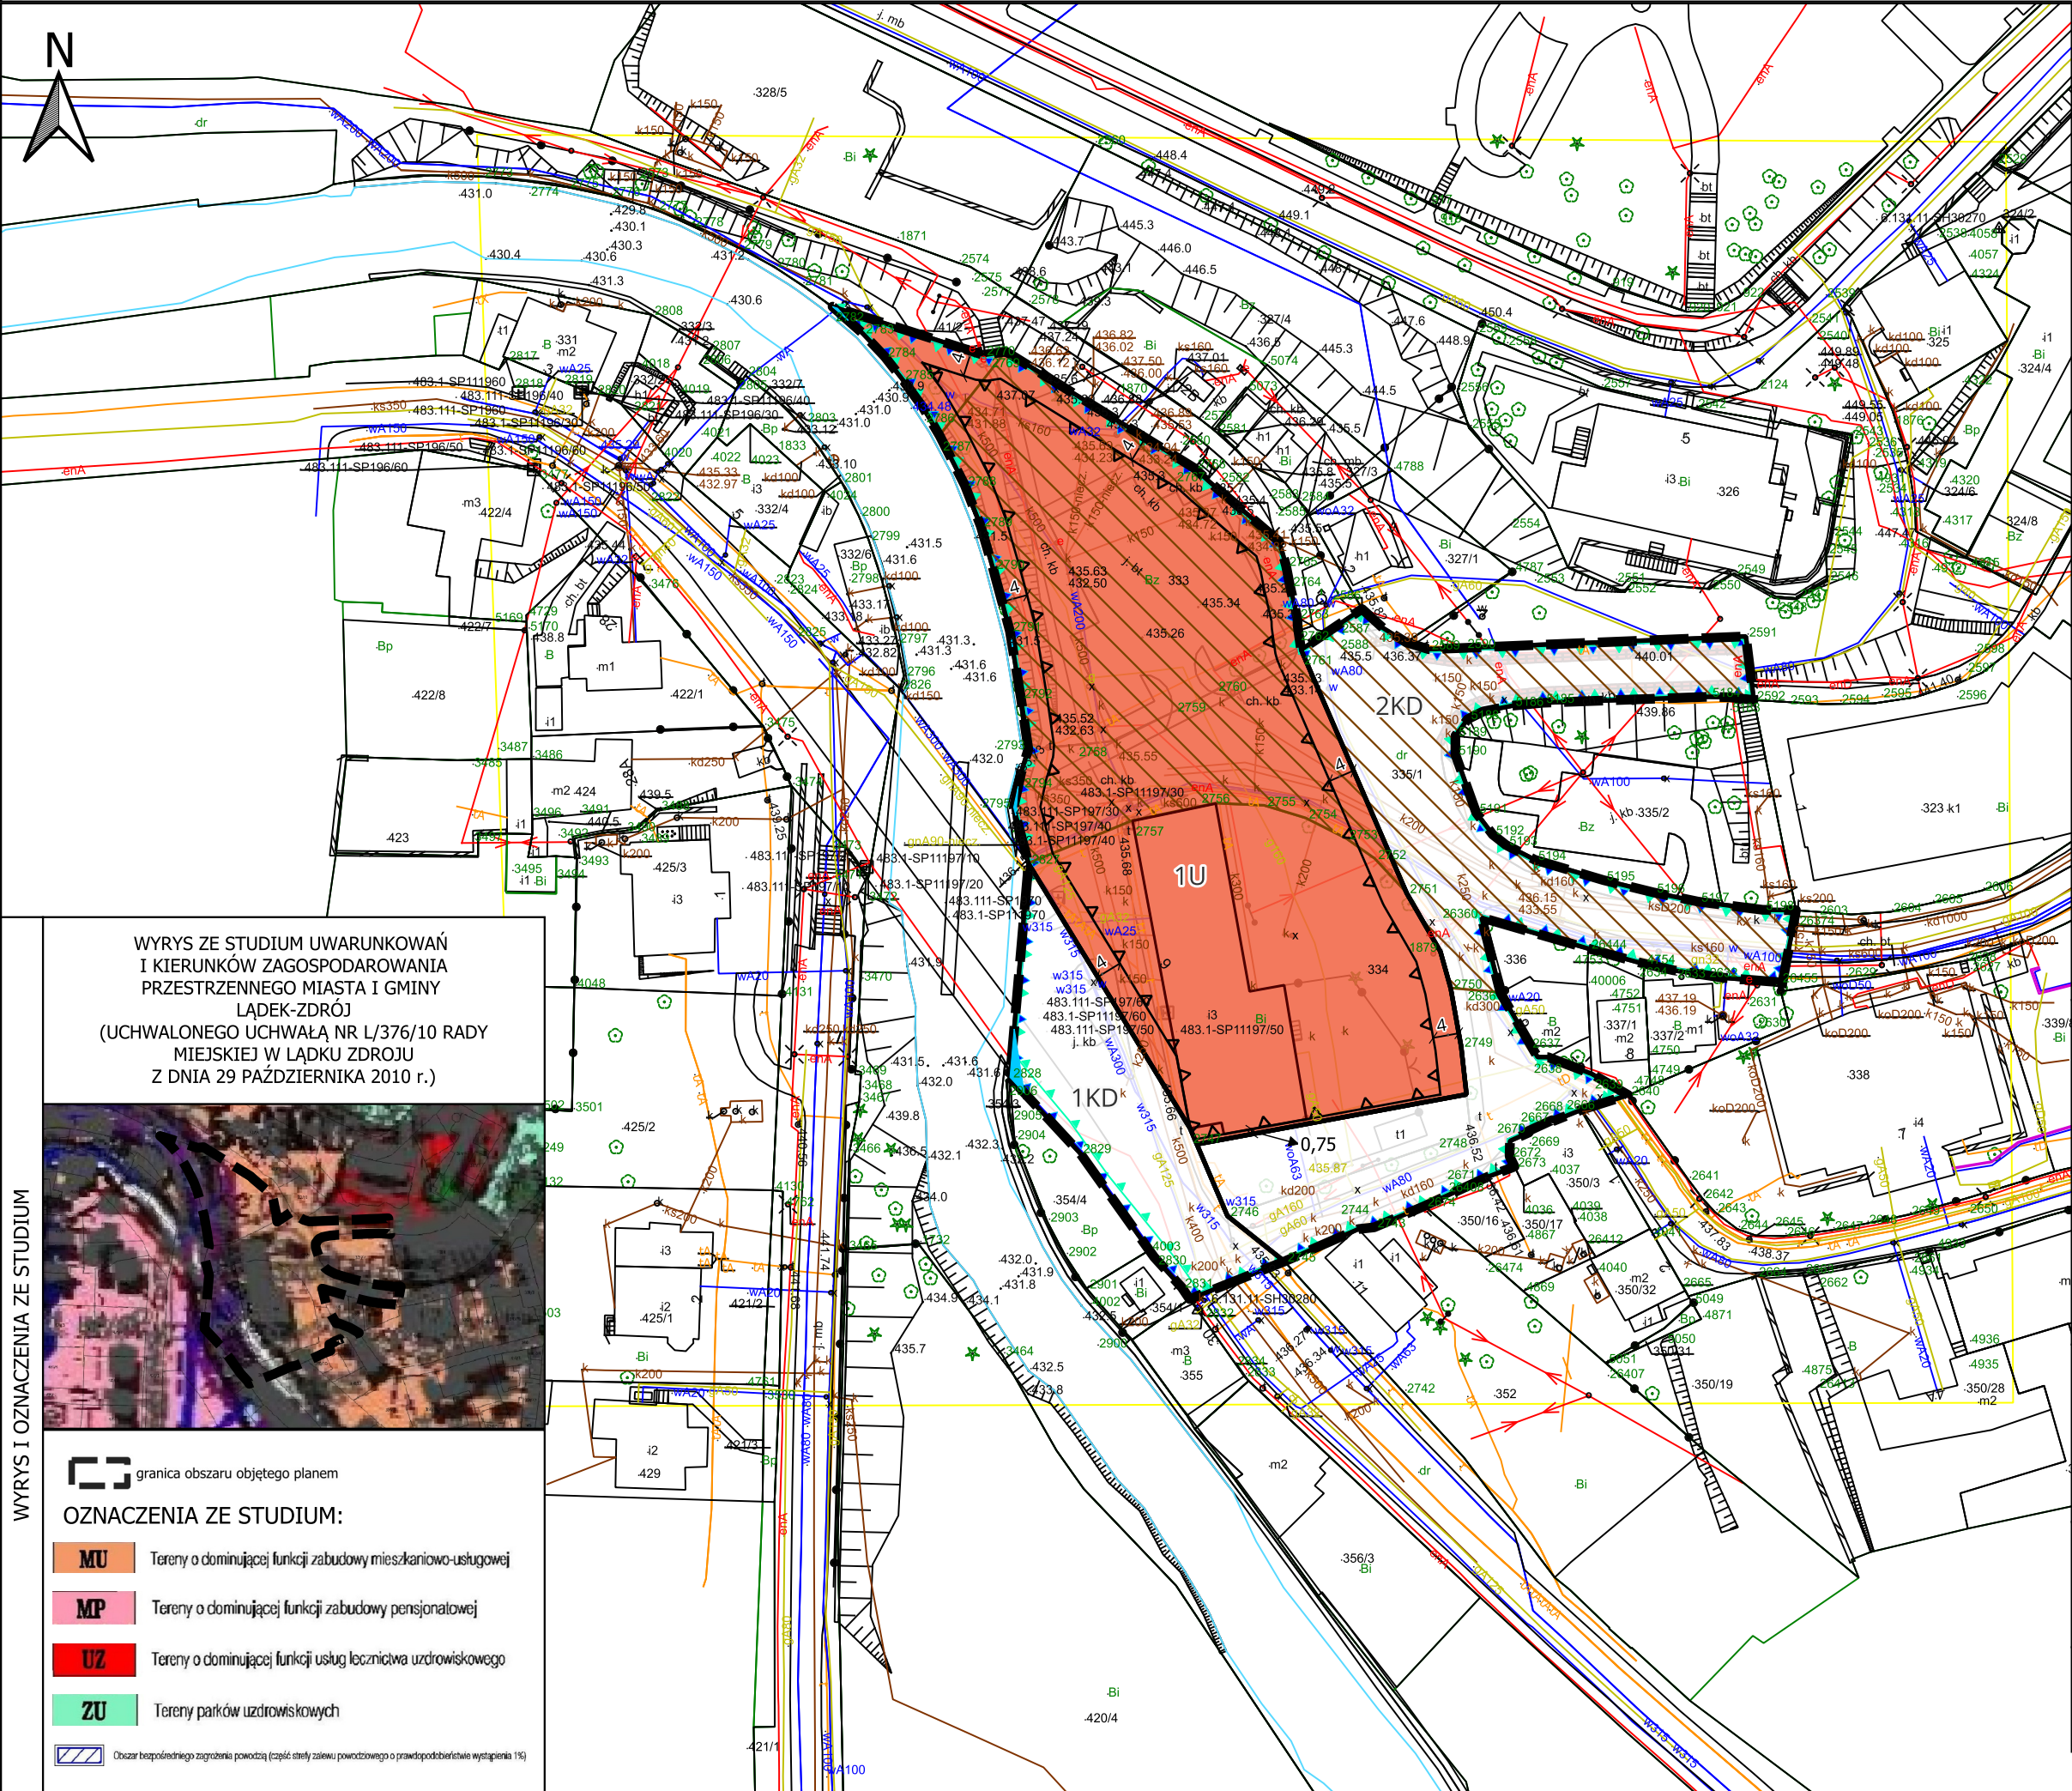

|   |   |
|---|---|
| <b>I. OZNACZENIA BĘDĄCE USTALENIAMI OOWIAZUJĄCYMI PLANU:</b><br><div><div></div> granica obszaru objętego planem</div> <div><div></div> linie rozgraniczające tereny o różnym przeznaczeniu lub różnych zasadach zagospodarowania</div> <div><div></div> nieprzekraczalne linie zabudowy</div> <div><div>6</div> wymiar w metrach</div><br><b>Przeznaczenie terenu</b> <div><div>U</div> teren usług</div> <div><div>KD</div> teren komunikacji drogowej publicznej</div> <div><div></div> Strefa "A" - ścisłej ochrony konserwatorskiej</div> <div><div></div> Strefa "K" - ochrony krajobrazu kulturowego</div> | <b>II. OZNACZENIA I INFORMACJE, NIEBĄDĄCE USTALENIAMI OBOWIAZUJĄCEGO PLANU:</b> <div><div></div> obiekty wpisane do ewidencji zabytków</div> <div><div></div> obszary wpisane do ewidencji zabytków</div> <div><div></div> obszar szczególnego zagrożenia powodzią, na którym prawdopodobieństwo wystąpienia powodzi jest średnie i wynosi 1% - raz na 100 lat</div> |
| <p>Obszar w granicach planu ujęty na załączniku znajduje się w całości w zasięgu:</p> <ul style="list-style-type: none"><li>- Strefy "A" - ochrony uzdrowiskowej</li><li>- obszaru i terenu górniczego wydobycia wód leczniczych</li><li>- złoża wód leczniczych „Łądek-Zdrój”</li><li>- otuliny Śnieżnickiego Parku Krajobrazowego</li></ul>   |   |
| ZAMAWIAJĄCY   | <div><div>Urząd Miasta i Gminy<br/>Łądek-Zdrój<br/>Rynek 31<br/>57-540 Łądek Zdrój</div></div>   |
| WYKONAWCA   | <div><div></div><div>G Plan Marta Głosek<br/>ul. Wierzbowa 5D<br/>07-415 Olszewo-Borki</div></div>   |
| NR ZAŁĄCZNIKA   | Załącznik nr 1<br>do Uchwały Nr...../...../.....<br>Rady Miejskiej Łądek-Zdroju<br>z dnia .....   |
| MAPA   | Nr licencji: GK.6642.1400.2025.GK13_0208_ P<br>układ współrzędnych: PL-2000 Strefa VI<br>źródło map zasadniczych: Powiatowy Ośrodek<br>Dokumentacji Geodezyjnej i Kartograficznej w Kłodzku   |
| SKALA   | 1:1 000<br><div><div></div><div>100</div><div>0</div><div>10</div><div>20</div><div>30</div><div>40</div><div>50 m</div></div>   |