


# **MIEJSCOWY PLAN ZAGOSPODAROWANIA PRZESTRZENNEGO dla działek nr 364/2, 363/1 i 365 obręb Konradów**




ZAŁĄCZNIK NR 1  
DO UCHWAŁY NR .....  
RADY MIEJSKIEJ ŁĄDKA-ZDROJU  
Z DNIA .....

**SKALA 1:1000**

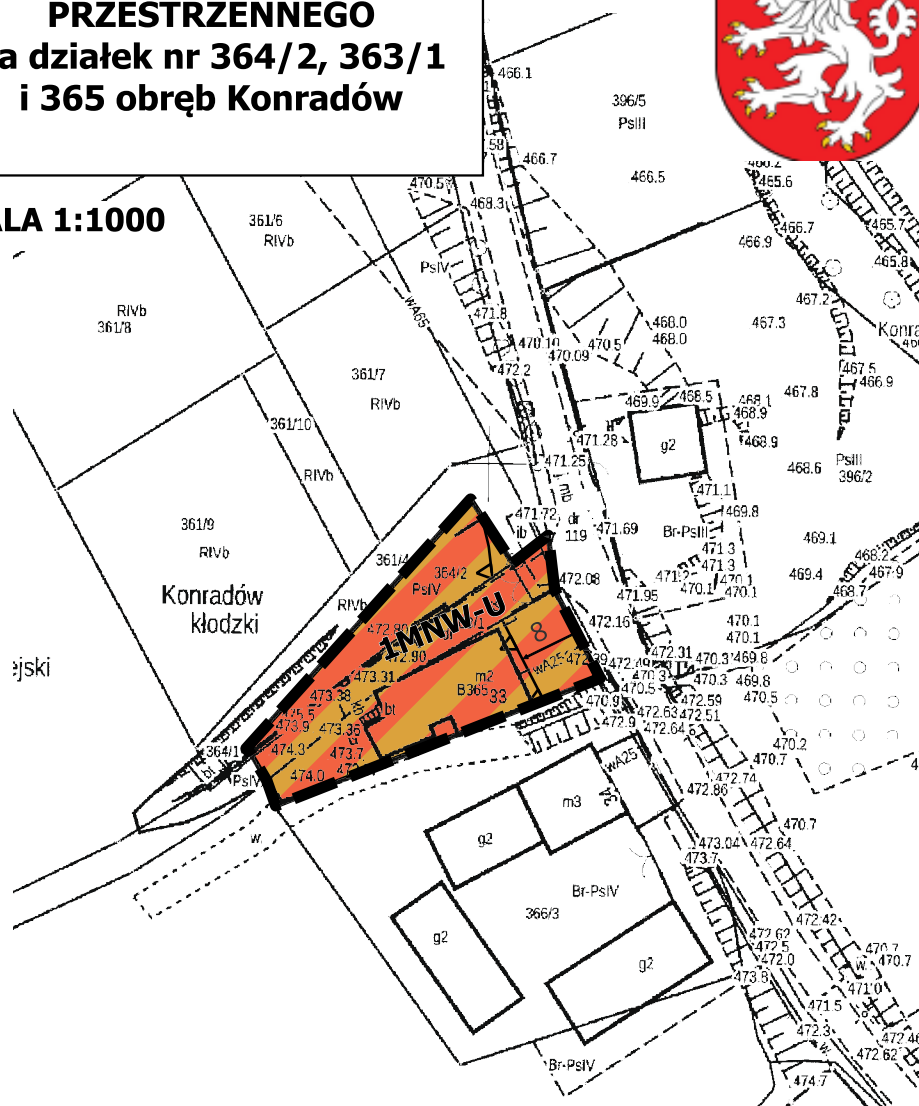

**WYRYS ZE STUDIUM  
UWARUNKOWAN I  
KIERUNKÓW  
ZAGOSPODAROWANIA  
PRZESTRZENNEGO  
MIASTA I GMINY  
ŁĄDEK-ZDRÓJ**

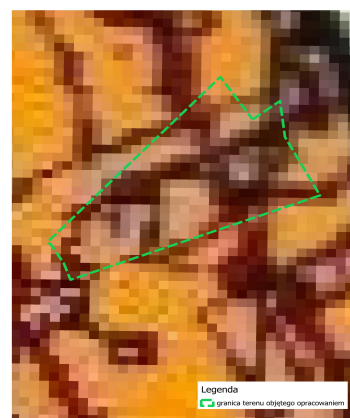

Legenda  
RMU Tereny o dominującej funkcji zabudowy mieszkaniowo-usługowej i zagrodowej

## **Legenda**

### **OZNACZENIA OBOWIĄZUJĄCE**

- granica obszaru objętego miejscowym planem zagospodarowania przestrzennego
- linia rozgraniczająca tereny o różnym przeznaczeniu lub różnych zasadach zagospodarowania
- nieprzekraczalne linie zabudowy

### **PRZEZNACZENIE TERENU:**

- MNW-U- teren zabudowy mieszkaniowej jednorodzinnej wolnostojącej lub teren usług

OBSZAR OBJĘTY PLANEM ZNAJDUJE SIE W GRANICACH:

- OTULINY ŚNIEŻNICKIEGO PARKU KRAJOBRAZOWEGO
- STREFY OW OBSERWACJI ARCHEOLOGICZNEJ
- STREFY OCHRONY HISTORYCZNEGO UKŁADU RURALISTYCZNEGO WSI

### **OZNACZENIA INFORMACYJNE**

- wymiarowanie

EPSG:2177  
MAPA PODKŁADOWA  
PAŃSTWOWEGO ZASOBU  
GEODEZYJNEGO I  
KARTOGRAFICZNEGO  
Licencja nr  
GK.6642.661.2026.GK13\_0208\_P