


MIEJSCOWY PLAN ZAGOSPODAROWANIA PRZESTRZENNEGO dla części obrębu Zatorze

SKALA 1:1000

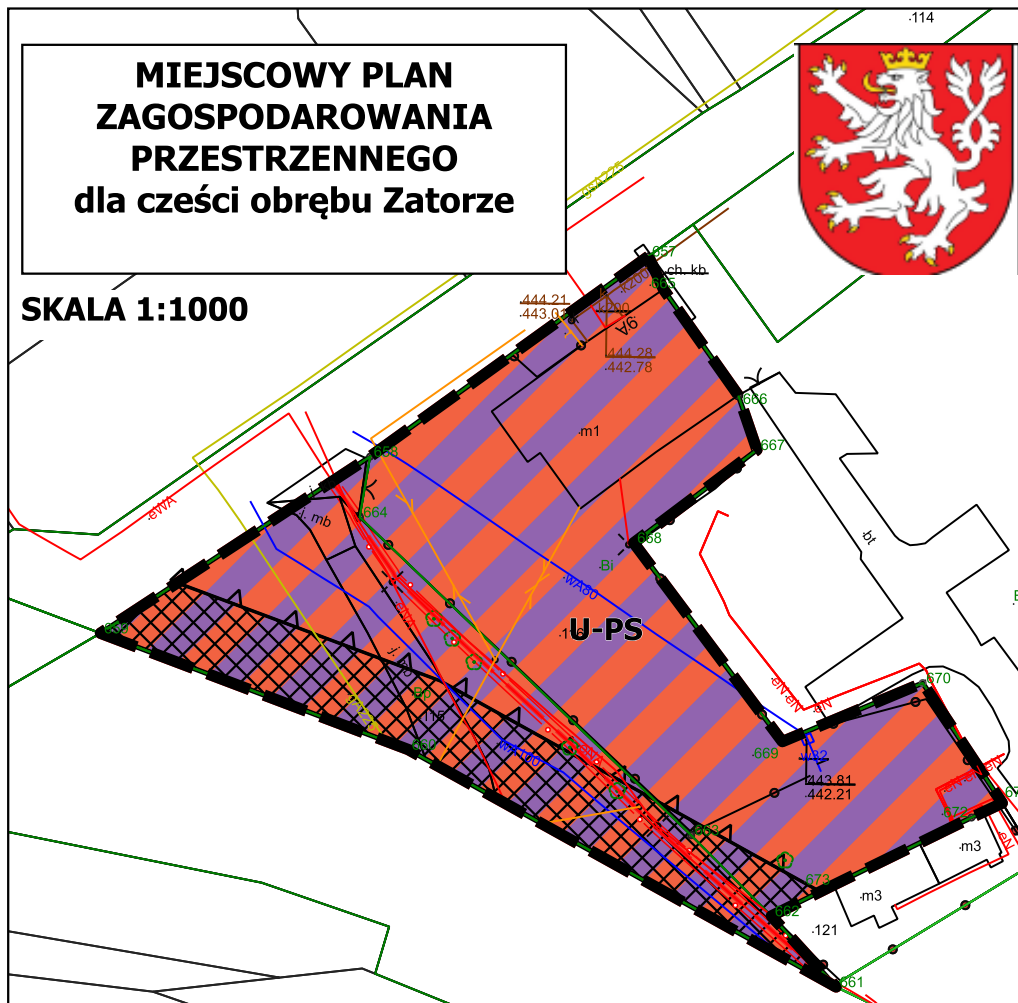

ZAŁĄCZNIK NR 1
DO UCHWAŁY NR
RADY MIEJSKIEJ ŁĄDKA-ZDROJU
Z DNIA



Legenda

OZNACZENIA OBOWIĄZUJĄCE

- granica obszaru objętego miejscowym planem zagospodarowania przestrzennego
- nieprzekraczalne linie zabudowy
- linia rozgraniczająca tereny o różnym przeznaczeniu lub różnych zasadach zagospodarowania

PRZEZNACZENIE TERENU:

- U-PS- teren usług lub teren składów i magazynów

OBSZAR OBJĘTY PLANEM ZNAJDUJE SIĘ W GRANICACH:

- STREFY "C" OCHRONY UZDROWISKOWEJ
- OTULINY ŚNIEŻNICKIEGO PARKU KRAJOBRAZOWEGO
- OBSZARU I TERENU GÓRNICZEGO WYDOBYCIA WÓD LECZNICZYCH ŁĄDEK-ZDRÓJ

OZNACZENIA INFORMACYJNE


- linia elektroenergetyczna kablowa średniego napięcia
- pas technologiczny dla kablowej linii elektroenergetycznej średniego napięcia
- strefa ochrony od kolei
- wymiarowanie

WYRYS ZE STUDIUM UWARUNKOWAN I KIERUNKÓW ZAGOSPODAROWANIA PRZESTRZENNEGO MIASTA I GMINY ŁĄDEK-ZDRÓJ



P Tereny o dominującej funkcji zabudowy produkcyjnej

EPSG:2177
MAPA PODKŁADOWA
PAŃSTWOWEGO ZASOBU
GEODEZYJNEGO I
KARTOGRAFICZNEGO
Licencja nr
GK.6642.4126.2025.GK13_0208_P

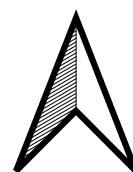

0 10 20 m